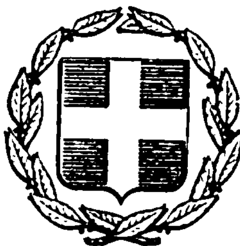


ΕΦΗΜΕΡΙΣ ΤΗΣ ΚΥΒΕΡΝΗΣΕΩΣ
ΤΗΣ ΕΛΛΗΝΙΚΗΣ ΔΗΜΟΚΡΑΤΙΑΣ

ΕΝ ΑΘΗΝΑΙΣ ΤΗι 16 ΑΥΓΟΥΣΤΟΥ 1978 | ΤΕΥΧΟΣ ΤΕΤΑΡΤΟΝ | ΑΡΙΘΜΟΣ ΦΥΛΛΟΥ 416

ΠΕΡΙΕΧΟΜΕΝΑ

ΑΠΑΛΛΟΤΡΙΩΣΕΙΣ

ΑΠΟΦΑΣΕΙΣ

Περὶ κηρύξεως ἀπαλλοτριώσεως ἐκτάσεων γιὰ τὴν κατασκευὴ τοῦ ἔργου ἄρδευση καὶ μερικὴ ὕδρευση περιοχῆς Σταμνῶν Αἰτωλοακαρνανίας. ... 1

Περὶ εἰδοποιήσεως γενομένης καταθέσεως ἀποζημιώσεως ἀκινήτου ἀπαλλοτριωθέντος γιὰ τὴν ὕδρευση τῆς Κοινότητος Χαλκείου Νάξου. ... 2

Περὶ ἀναγκαστικῆς ἀπαλλοτριώσεως ἀκινήτων πρὸς διαπλάτυνση ἐπαρχιακῆς ὁδοῦ Σπάρτης — Γερακίου ἐντὸς κοινότητας Γκοριτσᾶς στὸ Νομὸ Λακωνίας. ... 3

Περὶ ἀναγκαστικῆς ἀπαλλοτριώσεως ἀκινήτου ὑπὲρ τῆς Κοινότητας Ταξιάρχου. (Ἀναδημοσίευση). ... 4

ΠΟΛΕΟΔΟΜΙΑ

ΔΙΑΤΑΓΜΑΤΑ

Περὶ τροποποιήσεως τοῦ ρυμοτομικοῦ σχεδίου Θεσσαλονίκης. 5

ΑΠΟΦΑΣΕΙΣ

Περὶ ἀναθεωρήσεως τῶν ὁρίων τοῦ οἰκισμοῦ Τρικόρφου Νομοῦ Μεσσηνίας. ... 6

Περὶ καθορισμοῦ ὁρίων οἰκισμοῦ Γαλατίστης Νομοῦ Χαλκιδικῆς ποὺ ὑπῆρχε πρὶν ἀπὸ τὸ 1923. ... 7

ΑΝΑΚΟΙΝΩΣΕΙΣ

Περὶ εἰδοποιήσεως τῆς γενομένης παρακαταθέσεως ἀποζημιώσεως λόγῳ προσκυρώσεως καὶ ρυμοτομίας οἰκοπεδικῆς ἐκτάσεως κειμένης εἰς Ξυλόκαστρον Κορινθίας, εἰς θέσιν Πευκιάς. ... 8

ΑΠΑΛΛΟΤΡΙΩΣΕΙΣ

ΑΠΟΦΑΣΕΙΣ

Ἀριθ. 7393 (1)

Περὶ κηρύξεως ἀπαλλοτριώσεως ἐκτάσεων γιὰ τὴν κατασκευὴ τοῦ ἔργου, «ἄρδευση καὶ μερικὴ ὕδρευση περιοχῆς Σταμνῶν Αἰτωλοακαρνανίας».

Ο ΝΟΜΑΡΧΗΣ ΑΙΤΟΛΟΑΚΑΡΝΑΝΙΑΣ

Ἔχοντας ὑπόψη:

α) Τὸ μὲ ἀριθ. 1 παρ. 3 τοῦ Ν. Δ/τος 797/30-12-70 (ΦΕΚ 1/1971 τεῦχος Α').«περὶ ἀναγκαστικῶν ἀπαλλοτριώσεων».

β) Τὸ 139/71 Β. Δ/γμα «περὶ ἁρμοδιότητος τῶν Νομαρχῶν γιὰ τὴν κήρυξη ἀναγκαστικῶν ἀπαλλοτριώσεων».

γ) Τὰ μνημονευόμενα στὸ 2096/14-7-78 ἔγγραφο τῆς 1ης ΔΕΚΕ Πατρῶν κτηματολογικὰ διαγράμματα καὶ λοιπὰ στοιχεῖα γιὰ τὴν ἀπαλλοτρίωση ἐκτάσεων πρὸς κατασκευὴ τοῦ ἔργου ποὺ ἀναφέρεται στὸ θέμα, ἀποφασίζουμε:

Κηρύσσουμε ἀναγκαστικῶς ἀπαλλοτριωτέα, λόγῳ δημόσιας ὠφέλειας, ἤτοι γιὰ τὴν κατασκευὴ τοῦ ἔργου, «ἄρδευση καὶ μερικὴ ὕδρευση περιοχῆς Σταμνῶν - Αἰτωλ/νίας» τὶς ἀκόλουθες ἐκτάσεις ποὺ ἀναφέρονται στὸ ἀπὸ 26-6-1978 κτηματολογικὸ διάγραμμα καὶ πίνακα δικαιούχων, ποὺ συντάχθηκε ἀπὸ τὸ Μηχανικὸ Γ. Χαραλάμπους, Ἐργολάβο Δημοσίων Ἔργων καὶ ἀνάδοχο τοῦ ἔργου καὶ θεωρήθηκε ἀπὸ τὸν Προϊστάμενο τῆς 1ης Δ.Ε.Κ.Ε. Πατρῶν.

α) Ὁριστικῶς ἀπαλλοτριωτέα ἔκταση : 1.524,60 μ2.

β) Προσωρινῶς ἀπαλλοτριωτέα καὶ γιὰ χρονικὸ διάστημα δύο (2) ἐτῶν ἔκταση 6.399 μ2.

γ) Σύσταση δουλείας διελεύσεως ὑπογείων σωληνώσεων ἐπὶ ἐκτάσεως 6.399 μ2.

Ἡ ἀπαλλοτρίωση κηρύσσεται κατεπείγουσα ὑπὲρ καὶ μὲ δαπάνες τοῦ Δημοσίου.

Ἡ ἀπόφαση αὐτὴ ἀποστέλλεται πρὸς δημοσίευση στὴν Ἐφημερίδα τῆς Κυβερνήσεως.

Μεσολόγγι, 17 Ἰουλίου 1978

Ὁ Νομάρχης
ΑΘΑΝΑΣΙΟΣ ΚΑΡΑΓΚΟΥΝΙΔΗΣ

Ἀριθ. 477 (2)

Περὶ εἰδοποιήσεως γενομένης καταθέσεως ἀποζημιώσεως ἀκινήτου ἀπαλλοτριωθέντος γιὰ τὴν ὕδρευση τῆς Κοινότητος Χαλκείου Νάξου.

Ο ΝΟΜΑΡΧΗΣ ΚΥΚΛΑΔΩΝ

Ἡ Κοινότης Χαλκείου Νάξου, κατέθεσε στὸ Ταμεῖο Παρακαταθηκῶν καὶ Δανείων Νάξου δρχ. 2.055.600 ἐκδοθέντος τοῦ ὑπ' ἀριθ. 679/29.7.78 Γραμματίου Συστάσεως Παρακαταθήκης γιὰ ἀποζημίωση, καθορισθεῖσα προσωρινῶς σύμφωνα μὲ τὴν ὑπ' ἀριθμ. 211/78 ἀπόφαση τοῦ Μονομελοῦς Πρωτοδικείου Σύρου, ἀκινήτου εὑρισκομένου στὴ θέση Ἀκαδήμοι— Χαλκείου ἀπαλλοτριωθέντος, γιὰ τὴν ὕδρευση τῆς Κοινότητος.

Νάξος 30 Ἰουλίου 1978

Ὁ Πρόεδρος τῆς Κοινότητος Χαλκείου
ΑΝΤΩΝΙΟΣ ΗΛ. ΓΡΑΤΣΙΑΣ

Ἀριθ. 0.6192/Φ.1034 (3)

Περὶ ἀναγκαστικῆς ἀπαλλοτριώσεως ἀκινήτων πρὸς διαπλάτυνση ἐπαρχιακῆς ὁδοῦ Σπάρτης - Γερακίου ἐντὸς Κοινότητας Γκοριτσᾶς στὸ Ν. Λακωνίας.

Ο ΝΟΜΑΡΧΗΣ ΛΑΚΩΝΙΑΣ

Ἔχοντας ὑπόψη:

1. Τὶς διατάξεις τοῦ Ν.Δ. 797/71 «περὶ ἀναγκαστικῶν ἀπαλλοτριώσεων», σὲ συνδυασμὸ μὲ τὶς διατάξεις τοῦ 139/71 Β. Δ/τος «περὶ ἁρμοδιότητος τῶν Νομαρχῶν πρὸς κήρυξιν ἀναγκαστικῶν τινῶν ἀπαλλοτριώσεων.

2. Τὶς διατάξεις τοῦ ἄρθρου 23 τοῦ ἀπὸ 25-11-1929 Δ/τος «περὶ κωδικοποιήσεως τῶν περὶ κατασκευῆς καὶ συντηρήσεως ὁδῶν κειμένων διατάξεων».

3. Τὴν γνώμη τοῦ Διοικητικοῦ Συμβουλίου τοῦ Νομαρχιακοῦ Ταμείου Λακωνίας, ποὺ διατυπώθηκε στὸ 19/1978 πρακτικὸ συνεδριάσεως αὐτοῦ στὶς 28 Ἰουνίου 1978, ἀποφασίζουμε:

Κηρύσσουμε ἀναγκαστικῶς ἀπαλλοτριωτέο, γιὰ λόγους δημόσιας ὠφέλειας καὶ εἰδικότερα γιὰ τὴ διαπλάτυνση τῆς ἐπαρχιακῆς ὁδοῦ Σπάρτης - Γερακίου, ἐντὸς τῆς Κοινότητος Γκοριτσᾶς, ἀκίνητο μὲ συνολικὸ ἐμβαδὸν 164, μέτρα τετραγωνικά, ὅπως αὐτὸ φαίνεται στὸ κτηματολογικὸ διάγραμμα καὶ πίνακα ποὺ σύνταξε ὁ τοπογράφος μηχανικὸς Γ. Ι. Κοτσιώνης στὶς 30 Μαΐου 1978 καὶ θεώρησε ὁ Διευθυντὴς Τ.Υ.Ν. Λακωνίας Θ. Βινατσέλας.

Στὸ ἀκίνητο ποὺ ἀπαλλοτριώνεται προβάλλει δικαιώματα κυριότητας ἡ Κοινότητα Γκοριτσᾶς.

Ἡ ἀπαλλοτρίωση κηρύσσεται ὑπὲρ τοῦ Δημοσίου καὶ μὲ δαπάνη τοῦ Νομαρχιακοῦ Ταμείου Λακωνίας ποὺ προέρχεται ἀπὸ πιστώσεις προϋπολογισμοῦ Δ.Ε.

Ἡ ἀπόφαση αὐτὴ νὰ δημοσιευθεῖ στὴν Ἐφημερίδα τῆς Κυβερνήσεως.

Σπάρτη, 13 Ἰουλίου 1978

Ὁ Νομάρχης
ΚΩΝ/ΝΟΣ ΒΑΣΙΛΕΙΟΥ

Ἀριθ. (Τ.Τ. 7328) (4)

Περὶ ἀναγκαστικῆς ἀπαλλοτριώσεως ἀκινήτου ὑπὲρ τῆς Κοινότητας Ταξιάρχου (Ἀναδημοσίευση)

Ο ΝΟΜΑΡΧΗΣ ΧΑΛΚΙΔΙΚΗΣ

Μὲ τὴν 7328/1978 ἀπόφαση τοῦ Νομάρχου Χαλκιδικῆς, ποὺ ἐκδόθηκε σύμφωνα μὲ τὶς διατάξεις τῶν ἄρθρων 206 καὶ 207 τοῦ 933/75 Π.Δ/τος, ἐγκρίθηκε ἡ 46/1977 ἀπόφαση τοῦ Κοινοτικοῦ Συμβουλίου Ταξιάρχου, περὶ ἀναγκαστικῆς ἀπαλλοτριώσεως ἀκινήτου ἐκτάσεως 440 τ.μ., ἰδιοκτησίας τοῦ Τριανταφύλλου Μαλανδρῆ, κειμένου στὰ διοικητικὰ ὅρια τῆς ὁμωνύμου Κοινότητας καὶ συνορευομένου Α μὲ Κοινοτικὸ δρόμο Δ μὲ Κοινοτικὸ δάσος, Β καὶ Ν. μὲ ὑπόλοιπο ἀγροῦ Βασιλείου Μαλανδρῆ, ὑπὲρ καὶ μὲ δαπάνες τῆς ὁμωνύμου Κοινότητας γιὰ τὴν διάνοιξη ἀγροτικοῦ δρόμου.

Ἡ ἀπόφαση αὐτὴ νὰ δημοσιευθεῖ στὴν Ἐφημερίδα τῆς Κυβερνήσεως.

Πολύγυρος 10 Ἰουνίου 1978.

Ὁ Νομαρχῶν Διευθυντὴς
ΓΕΩΡΓ. ΖΑΧΙΔΗΣ

*Ἀναδημοσιεύεται ἐπειδὴ δημοσιεύτηκε ἐσφαλμένα στὸ 327/30.6.1978 τ. Δ').

ΠΟΛΕΟΔΟΜΙΑ

ΔΙΑΤΑΓΜΑΤΑ

(6)

Περὶ τροποποιήσεως τοῦ ρυμοτομικοῦ σχεδίου Θεσσαλονίκης.

Ο ΠΡΟΕΔΡΟΣ
ΤΗΣ ΕΛΛΗΝΙΚΗΣ ΔΗΜΟΚΡΑΤΙΑΣ

Ἔχοντες ὑπ' ὄψει:

α) Τὰς διατάξεις τοῦ ἀπὸ 17 Ἰουλίου 1923 Ν. Δ/τος «περὶ σχεδίων πόλεων κλπ.», ὡς μεταγενεστέρως ἐτροποποιήθησαν καὶ συνεπληρώθησαν καὶ εἰδικώτερον τῶν ἄρθρων 3, 9 καὶ 70 αὐτοῦ.

β) Τὴν ὑπ' ἀριθ. ΕΔ2/α/04/59/Φ.Θ.2.2.1/29.3.1978 ἀπόφασιν «περὶ μεταβιβάσεως ἁρμοδιοτήτων τοῦ Ὑπουργοῦ Δημοσίων Ἔργων εἰς τὸν Ὑφυπουργὸν τοῦ αὐτοῦ Ὑπουργείου» (ΦΕΚ 282/Β).

γ) Τὰς ὑπ' ἀριθ. 392/1977 καὶ 50/1978 πράξεις τοῦ Δημοτικοῦ Συμβουλίου Θεσσαλονίκης.

δ) Τὴν ὑπ' ἀριθ. 415/1978 γνωμοδότησιν τοῦ Συμβουλίου Δημοσίων Ἔργων (Τμῆμα Μελετῶν).

ε) Ὡς καὶ τὴν ὑπ' ἀριθ. 502/1978 γνωμοδότησιν τοῦ Συμβουλίου τῆς Ἐπικρατείας, προτάσει τοῦ ἐπὶ τῶν Δημοσίων Ἔργων Ὑφυπουργοῦ ἀπεφασίσαμεν:

Ἄρθρον μόνον.


Ἐγκρίνεται ἡ τροποποίησις τοῦ ρυμοτομικοῦ σχεδίου Θεσσαλονίκης, ὡς καὶ ἡ διάσπασις τῆς ὑπ' ἀριθ. 141Ε καὶ 141 ΣΤ τοιαύτας, καθοριζομένης ἅμα τῆς θέσεως καὶ τῆς διατάξεως αὐτῶν, ὡς ἐμφαίνεται εἰς τὸ ὑπὸ τοῦ Γενικοῦ Διευθυντοῦ Οἰκισμοῦ τεθεωρημένον διὰ τῆς ὑπ' ἀριθ. Γ. 20275/1978 πράξεως αὐτοῦ σχετικὸν πρωτότυπον διάγραμμα ὑπὸ κλίμακα 1:500, τοῦ ὁποίου συνοπτικὸν ἀντίτυπον δημοσιεύεται μετὰ τοῦ παρόντος.

Εἰς τὸν αὐτὸν ἐπὶ τῶν Δημοσίων Ἔργων Ὑφυπουργόν, ἀνατίθεμεν τὴν δημοσίευσιν καὶ ἐκτέλεσιν τοῦ παρόντος Διατάγματος.

Ἐν Ἀθήναις τῇ 18 Ἰουλίου 1978

Ο ΠΡΟΕΔΡΟΣ ΤΗΣ ΔΗΜΟΚΡΑΤΙΑΣ
ΚΩΝΣΤΑΝΤΙΝΟΣ Δ. ΤΣΑΤΣΟΣ

Ο ΥΦΥΠΟΥΡΓΟΣ ΔΗΜΟΣΙΩΝ ΕΡΓΩΝ
ΣΤΕΦΑΝΟΣ ΜΑΝΟΣ

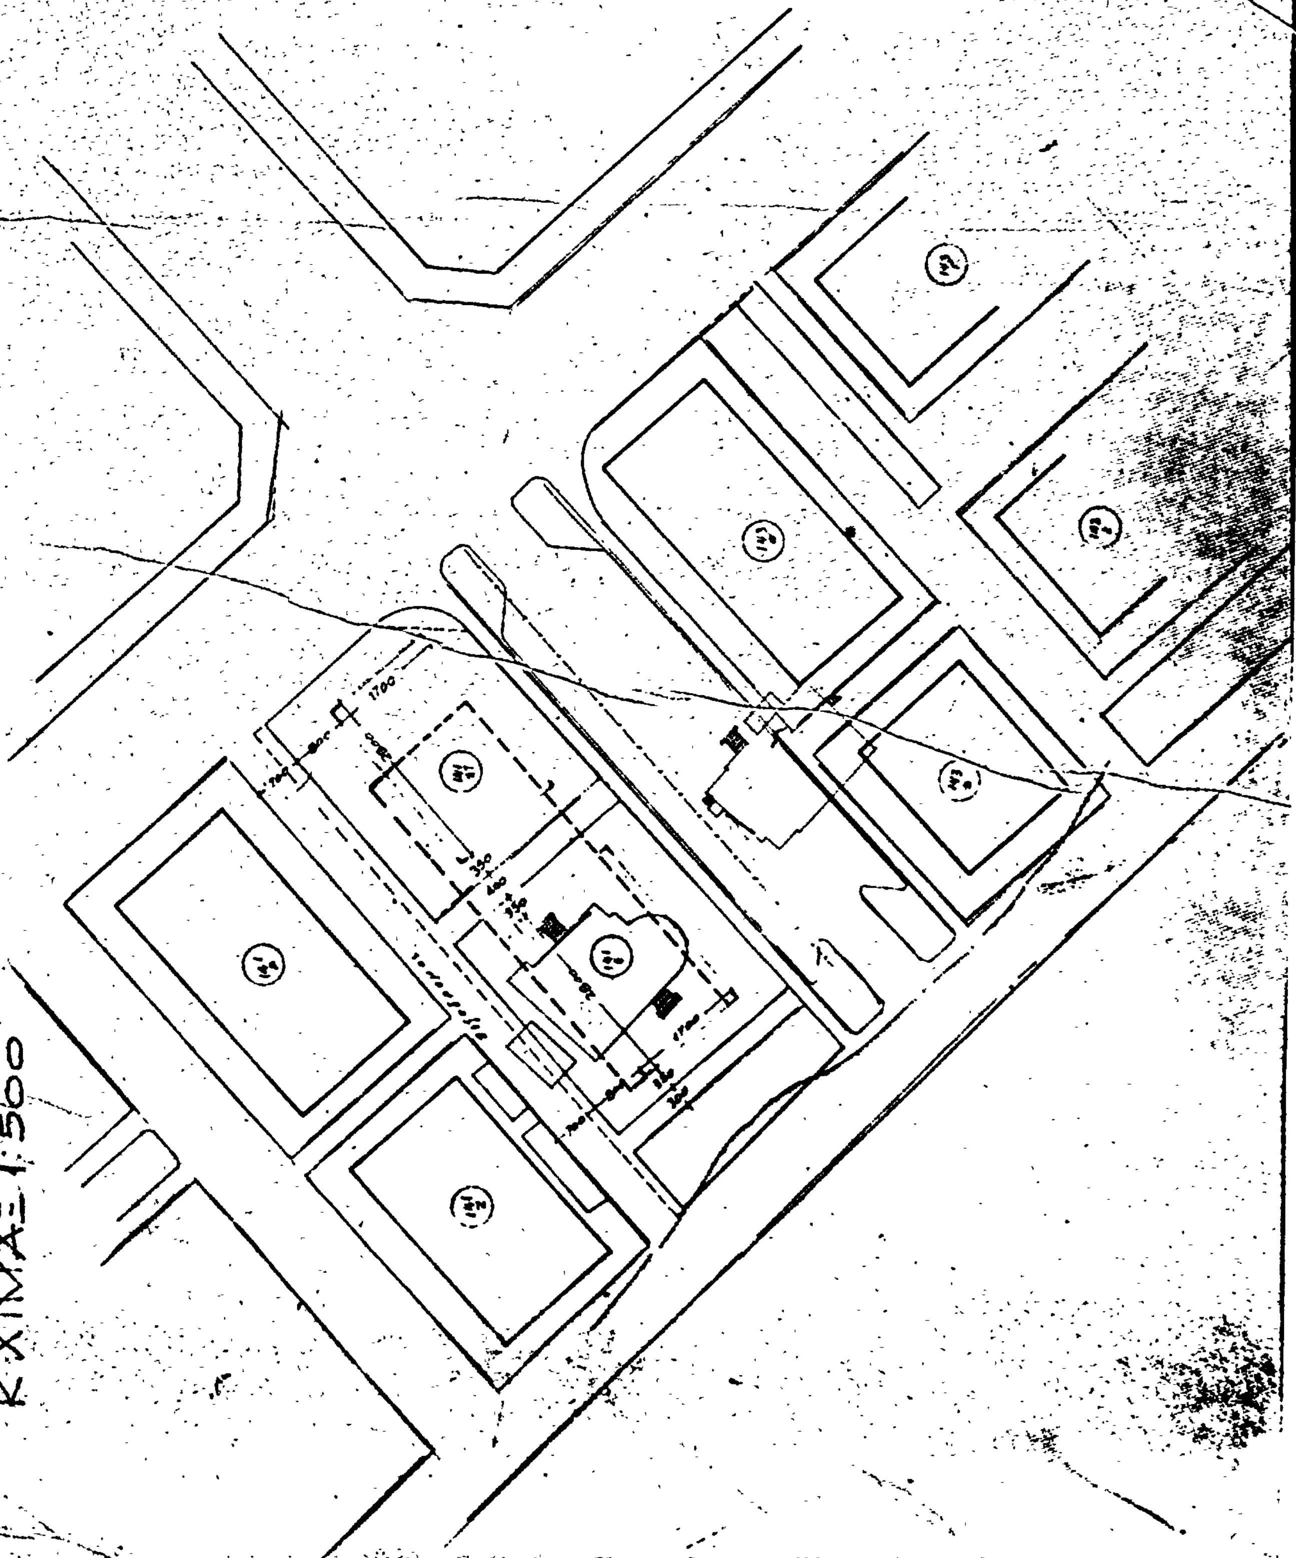
ΘΕΣΣΑΛΟΝΙΚΗ
ΚΛΙΜΑΞ 1:500

ΑΠΟΦΑΣΕΙΣ

'Αριθ. Τ.Υ./7824/4024 (7)

Περὶ ἀναθεωρήσεως τῶν ὁρίων τοῦ οἰκισμοῦ Τρικόρφου Ν. Μεσσηνίας.

Ο ΝΟΜΑΡΧΗΣ ΜΕΣΣΗΝΙΑΣ

Ἔχοντες ὑπόψη:

1) Τὸ ἀπὸ 17.7.23 Ν. Δ/γμα «περὶ σχεδίων πόλεων καὶ κωμῶν καὶ συνοικισμῶν τοῦ Κράτους καὶ οἰκοδομῆς αὐτῶν».

2) Τὸ 194/1969 Π. Δ/γμα «περὶ τροποποιήσεως πολεοδομικῶν τινῶν διατάξεων (ΦΕΚ 103).

3) Τὸ ἀπὸ 3.11.28 Ν. Δ/γμα «περὶ σχεδίων τῶν ἐν ταῖς πόλεσι ἀνεγειρομένων οἰκοδομῶν (ΦΕΚ 229) καὶ τὶς μεταγενέστερές του τροποποιήσεις».

4) Τὴν Ε35400/5.12.75 ἀπόφαση τοῦ Ὑπουργοῦ Δημ. Ἔργων — Ὑπηρεσία Οἰκισμοῦ, «περὶ τοῦ τρόπου καθορισμοῦ ὁρίων οἰκισμοῦ πρὸ τοῦ 1923 στερουμένου σχεδίου ρυμοτομίας».

5) Τὴν ἀπὸ 24.1.78 ἔκθεση τῆς ἐπιτροπῆς καθορισμοῦ τῶν περιμετρικῶν ὁρίων τοῦ οἰκισμοῦ Τρικόρφου καὶ τὸ σκαρίφημα τοῦ οἰκισμοῦ τούτου μὲ τὰ ὁποῖα καθορίζονται τὰ ὅριά του.

6) Ὅτι ὑπὸ τῶν μελῶν τῆς Ἐπιτροπῆς καθορισμοῦ τῶν περιμετρικῶν ὁρίων τοῦ οἰκισμοῦ Τρικόρφου ὅπως παρουσιάζονται στὸ συνημμένο τοπογραφικὸ σκαρίφημα θεωρημένο ἀπὸ τὴν Δ/νση Τεχν. Ὑπηρεσιῶν ἤτοι τὰ περικλειόμενα ἀπὸ τὰ σημεῖα 1.. 2... 11, 12..

7) Τὸ 158/16.4.78 ἔγγραφο τῆς Κοινότητος μὲ τὸ ὁποῖο μᾶς ἀναφέρει ὅτι δὲν ὑποβλήθηκαν ἐνστάσεις.

8) Τὴν 15/29.7.78 (Θέμα 5ον) σύμφωνη γνωμοδότηση τοῦ Γεν. Νομ. Συμβουλίου Δημ. Ἔργων —Τμῆμα Νομοῦ Μεσσηνίας— μὲ τὴν ὁποία γίνονται δεκτὰ τὰ περιμετρικὰ ὅρια τοῦ οἰκισμοῦ ὅπως καθορίσθηκαν ἀπὸ τὴν ἐπιτροπὴ μὲ τὴν ἀπὸ 24.1.78 ἔκθεσή της, ἀποφασίζουμε:

Κυρώνουμε τὴν ἀπὸ 24.1.78 ἔκθεση καὶ τὸ διάγραμμα τῆς ἐπιτροπῆς μὲ τὴν ὁποία καθορίσθηκαν τὰ περιμετρικὰ ὅρια τοῦ ἐν θέματι οἰκισμοῦ.

Ἡ ἀπόφαση αὐτὴ νὰ δημοσιευθεῖ στὴν Ἐφημερίδα τῆς Κυβερνήσεως.

Καλαμάτα 14 Ἰουλίου 1978

Ὁ Νομάρχης
ΚΥΡ. ΣΤΕΦΑΝΑΚΟΣ

ΕΚΘΕΣΗ

Γιὰ τὴν ἀναθεώρηση τῶν ὁρίων τοῦ οἰκισμοῦ Τρικόρφου σύμφωνα μὲ τὴν Ε.35400/6.12.1975 ἀπόφαση τῆς Ὑπηρεσίας Οἰκισμοῦ τοῦ Ὑπουργείου Δημοσίων Ἔργων Δ/νση Ε3/βγ «περὶ τοῦ τρόπου καθορισμοῦ τῶν ὁρίων οἰκισμῶν πρὸ τοῦ 1923 τῶν στερουμένων σχεδίου ρυμοτομίας».

Ἡ Ἐπιτροπὴ ποὺ συγκροτήθηκε μὲ τὴν Τ.Υ.5848/3894/30.7.1977 ἀπόφαση τοῦ Νομάρχη Μεσσηνίας ἀπὸ τούς: 1) Γεώργ. Ζέρβα, Τοπογρ. Μηχ/κό, 2) Ἀθαν. Θεοδωρόπουλο ἐργοδηγό, 3) Πρόεδρο τῆς Κοινότητος Τρικόρφου πῆγε σήμερα στὶς 24.1.1978 στὴν περιοχὴ αὐτὴ καὶ ἀφοῦ ἔλαβε ὑπόψη της:

1. Τὴν Ε.35400/6.12.1975 ἀπόφαση τῆς Ὑπηρεσίας οἰκισμοῦ Δ/νση Κ3/βγ «περὶ τοῦ τρόπου καθορισμοῦ τῶν ὁρίων οἰκισμῶν πρὸ τοῦ ἔτους 1923 στερουμένων σχεδίου ρυμοτομίας.

2. Τὸ 13104/8298/23.11.1970 ἔγγραφο τῆς Δ.Τ.Υ. Ν. Μεσσηνίας πρὸς τὸ Ὑπουργ. Δημ. Ἔργων μὲ τὸ ὁποῖο ὑποβλήθηκε ἔκθεση καὶ τοπογραφικὸ διάγραμμα καθορίζοντας τὰ περιμετρικὰ ὅρια τοῦ οἰκισμοῦ καὶ τὴν ὑπ' ἀριθ. Τ.Υ. 7843/6773/17.2.1972 ἀπόφαση καθορισμοῦ κεντρικοῦ τμήματος οἰκισμοῦ Τρικόρφου.

3. Τὰ ὑπ' ἀριθμ. 285/13.6.1977 καὶ 298/21.6.1977 ἔγγραφα Τρικόρφου μὲ τὴν ὁποία ζητοῦν τὴν ἐπέκταση τοῦ οἰκισμοῦ, ἀποφασίζει:

Ὁμοφώνως καὶ καθορίζει τὰ νέα ὅρια τοῦ οἰκισμοῦ Τρικόρφου ὅπως ἐμφανίζονται στὸ σχεδιάγραμμα ποὺ συνοδεύει τὴν ἔκθεση μὲ τὴν κόκκινη διακεκομένη ὁριογραμμὴ ποὺ ὁρίζεται ἀπὸ τὶς κορυφὲς παλαιῶν σπιτιῶν μὲ τοὺς ἀριθμοὺς 1-2-3-4-.......10-11-12-1.

1. Ἀποθήκη Συνεταιρισμοῦ
2. Παρασκευοπούλου Δημητρίου
3. Φλώρου Ἀντωνίου
4. Γιαννοπούλου Σταύρου
5. Κοστρίβα Νικολάου
6. Ἀνδριανοπούλου Μιχαὴλ
7. Πετροπούλου Νικολάου
8. Δημητρακοπούλου Νικολάου
9. Πουλοπούλου Παναγ.
10. Κοστρίβα Γεωργ. τοῦ Δημ.
11. Κοστρίβα Ἀναστασίου
12. Διονυσοπούλου Κων/νου.

Καλαμάτα, 24 Ἰανουαρίου 1978

Ἡ Ἐπιτροπὴ
Γεώργιος Ζέρβας, Ἀθαν. Θεοδωρόπουλος
Πρόεδρος Κοινότητος

Ἀριθ. Τ. 97616 (8)

Περὶ καθορισμοῦ ὁρίων οἰκισμοῦ Γαλατίσσης Ν. Χαλκιδικῆς πού ὑπῆρχε πρὶν ἀπὸ τὸ 1923.

Ο ΝΟΜΑΡΧΗΣ ΧΑΛΚΙΔΙΚΗΣ

Ἔχοντας ὑπόψη :

1. Τὶς διατάξεις :

α) Τοῦ ἀπὸ 17.7.1923 Ν. Δ/τος «περὶ σχεδίων πόλεων, κωμῶν, κλπ.,» ὅπως τροποποιήθηκε καὶ ἰσχύει σήμερα.

β) Τοῦ ἀπὸ 23.10.1928 Π. Δ/τος «περὶ σχεδίων τῶν ἐν ταῖς πόλεσι κλπ. ἀναγειρομένων οἰκοδομῶν».

γ) Τοῦ ἀπὸ 1.6.1968 Β. Δ/τος, ὅπως τροποποιήθηκε καὶ ἰσχύει σήμερα μὲ τὰ Π. Δ/τα τῆς 15-10/6.11.73, τῆς 6.11/9.1.76 καὶ τῆς 15-6/7.7.77 καὶ 9-3/23.3.1978 «περὶ καθορισμοῦ τῶν ὅρων καὶ περιορισμῶν δομήσεως τῶν οἰκοπέδων τῶν κειμένων ἐντὸς τῶν ὁρίων τῶν νομίμως ὑφισταμένων πρὸ τοῦ ἔτους 1923 οἰκισμῶν, τῶν στερουμένων ἐγκεκριμένου ρυμοτομικοῦ σχεδίου».

2. Τὴν Ε. 35400/6.12.75/12.1.76 (ΦΕΚ 10 Δ') ἀπόφαση τοῦ Ὑφ.Δ.Ε. «περὶ τοῦ τρόπου καθορισμοῦ ὁρίων οἰκισμοῦ πρὸ τοῦ ἔτους 1923 στερουμένων σχεδίων ρυμοτομίας».

3. Δὴν Ε. 43710/18.12.76/18.1.77 (ΦΕΚ 6 Δ') ἀπόφαση τοῦ Ὑφ.Δ.Ε. «περὶ παρατάσεως τοῦ χρόνου ἀναθεωρήσεως τῶν καθορισθέντων ὁρίων πόλεων κωμῶν ὑφισταμένων πρὸ τοῦ 1923 στερουμένων σχεδίου ρυμοτομίας».

4. Τὴν Ε. 40862/23.12.77/9.1.78 (ΦΕΚ 9 Δ'/ἀπόφαση τοῦ Υ. Δ.Ε. «περὶ παρατάσεως τοῦ χρόνου ἀναθεωρήσεως τῶν καθορισθέντων ὁρίων πόλεων ἢ κωμῶν ποὺ ὑπάρχουν πρὶν ἀπὸ τὸ 1923 καὶ δὲν ἔχουν σχέδιο ρυμοτομίας.

5. Τὴν ἀπὸ 1.11.1977 ἔκθεση καθορισμοῦ ὁρίων οἰκισμοῦ Γαλατίστης ποὺ τὴν συνέταξε ἡ Ἐπιτροπὴ καθορισμοῦ ὁρίων ποὺ ὁρίστηκε μὲ τὴν 98830/8.10.1977 ἀπόφασή μας, μαζὶ μὲ τὸ σκαρίφημα ὁρίων ποὺ τὴν συνοδεύει.

6. Τὶς συστάσεις ποὺ ὑποβλήθηκαν κατὰ τῆς ἀνωτέρω ἐκθέσεως.

7. Τὴ γνωμοδότηση τοῦ Ν.Ξ.Δ.Ε. Ν. Χαλ/κῆς ποὺ ἔχει ληφθεῖ μὲ τὴν πράξη 5 τῆς 10ης συνεδρίας 14.4.1978,ἀποφασίζουμε :

Ἐγκρίνουμε τὰ ὅρια τοῦ οἰκισμοῦ Γαλατίστης ποὺ ὑπῆρχε πρὶν ἀπὸ τὸ ἔτος 1923, καθὼς καὶ τοῦ Κεντρικοῦ τμήματος ὡς ἑξῆς:

Α. ΚΕΝΤΡΙΚΟ ΤΜΗΜΑ :

Τὸ τμῆμα τὸ περιλαμβανόμενο μεταξὺ τῶν κατωτέρω ὁδῶν, καθὼς καὶ τὰ οἰκόπεδα ποὺ ἔχουν τὸ πρόσωπο ἐπ' αὐτῶν Ἐθνικὴ ὁδὸς Θεσ/νίκης - Ἱερισσοῦ ἀπὸ οἰκία Νικ. Καλογερᾶ στὴν οἰκία Ν. Μπούρα, οἰκία Φιλ. Καφαντάρη οἰκ. Ἀθαν. Γεράκη μέχρι τὴν ὁδὸ μπροστὰ στὴν οἰκία Ἰωάν. Χαλιά, Ἀστυνομία, οἰκία Ἀθαν. Καφαντζῆ, πλατεῖα Γράμμου Βίτσι, οἰκία Σικ. Τσαρτσαφλῆ, οἰκία Μιλτ. Μπεντίλα, οἰκία Ζαχ. Ζωγράφου, οἰκία Πολ. Παπαγεωργίου, οἰκία Ἀθαν. Κεχαγιᾶ, οἰκία Θεοδ. Καραζαφείρη μέχρι τὴ διασταύρωση μὲ τὴν Ἐθνικὴ ὁδό.

Γ. ΥΠΟΛΟΙΠΟ ΤΜΗΜΑ ΟΙΚΙΣΜΟΥ :

Ἀπὸ τὰ ὅρια τοῦ Κεντρικοῦ Τμήματος μέχρι τὴν περιμετρικὴ γραμμὴ τοῦ οἰκισμοῦ ποὺ καθορίζεται ὡς ἑξῆς :

Ἀπὸ οἰκία Ἀφῶν Ματσούκη κατὰ σειρὰ στὴν οἰκία Γεωργίου Τσόκανου, οἰκία Βαλανὰ Σαραφιανοῦ, ἀποθήκη Βασ. Γκιώρη, οἰκ. Ἐμμαν. Γκουγκούση, οἰκία Γεωργίου Κανταρᾶ, οἰκία Ἰωάν. Κουνάδου, οἰκία Νέστωρα-Στρογγύλη, οἰκία Μόσχου Λαγοῦ, ἀποθήκη Ἀρ. Γούσιου, Σειρὰ Μόσχου, Ἀργυρίου Γούσιου οἰκία Ἀργυρ. Σακελάρη, οἰκία Γκούμα Χαρέλη, οἰκία Γεωργίου Παπαζαχαρία, οἰκία Παναγιώτη Τσομανόγλου, Μιχαὴλ Μπούρα, οἰκία Ἰωάν. Μαλακοπούλου οἰκία Ζαχαρία Παπαγεωργίου, οἰκία Ζαφειρίου Πύρρου καὶ ἀπὸ ἐκεῖ εἰς οἰκία Ἀφων Ματσούκη.

Ἡ ἀπόφαση αὐτὴ μαζὶ μὲ τὸ σκαρίφημα τὴν ἀπὸ 1.11.77 ἔκθεση καθορισμοῦ τῶν πιὸ πάνω ὁρίων, τὸ ὁποῖο ἀποτελεῖ ἀναπόσπαστο μέρος τῆς ἀποφάσεως, νὰ δημοσιευθεῖ στὴν Ἐφημερίδα τῆς Κυβερνήσεως.


Πολύγυρος, 5 Ἰουλίου 1978

Ὁ Νομαρχῶν Διευθυντὴς
ΓΣΩΡΓ. ΖΑΧΙΔΗΞ

ΑΝΑΘΕΩΡΗΣΗ ΟΡΙΩΝ ΟΙΚΙΣΜΟΥ
ΓΑΛΑΤΙΣΤΗΣ

Η ΕΠΙΤΡΟΠΗ.

1. Χ. ΠΑΠΑΔΗΜΗΤΡΙΟΥ
2. Σ. ΤΡΙΑΝΤΑΦΥΛΛΙΔΟΥ
3. Θ. ΘΕΟΛΟΓΗΣ

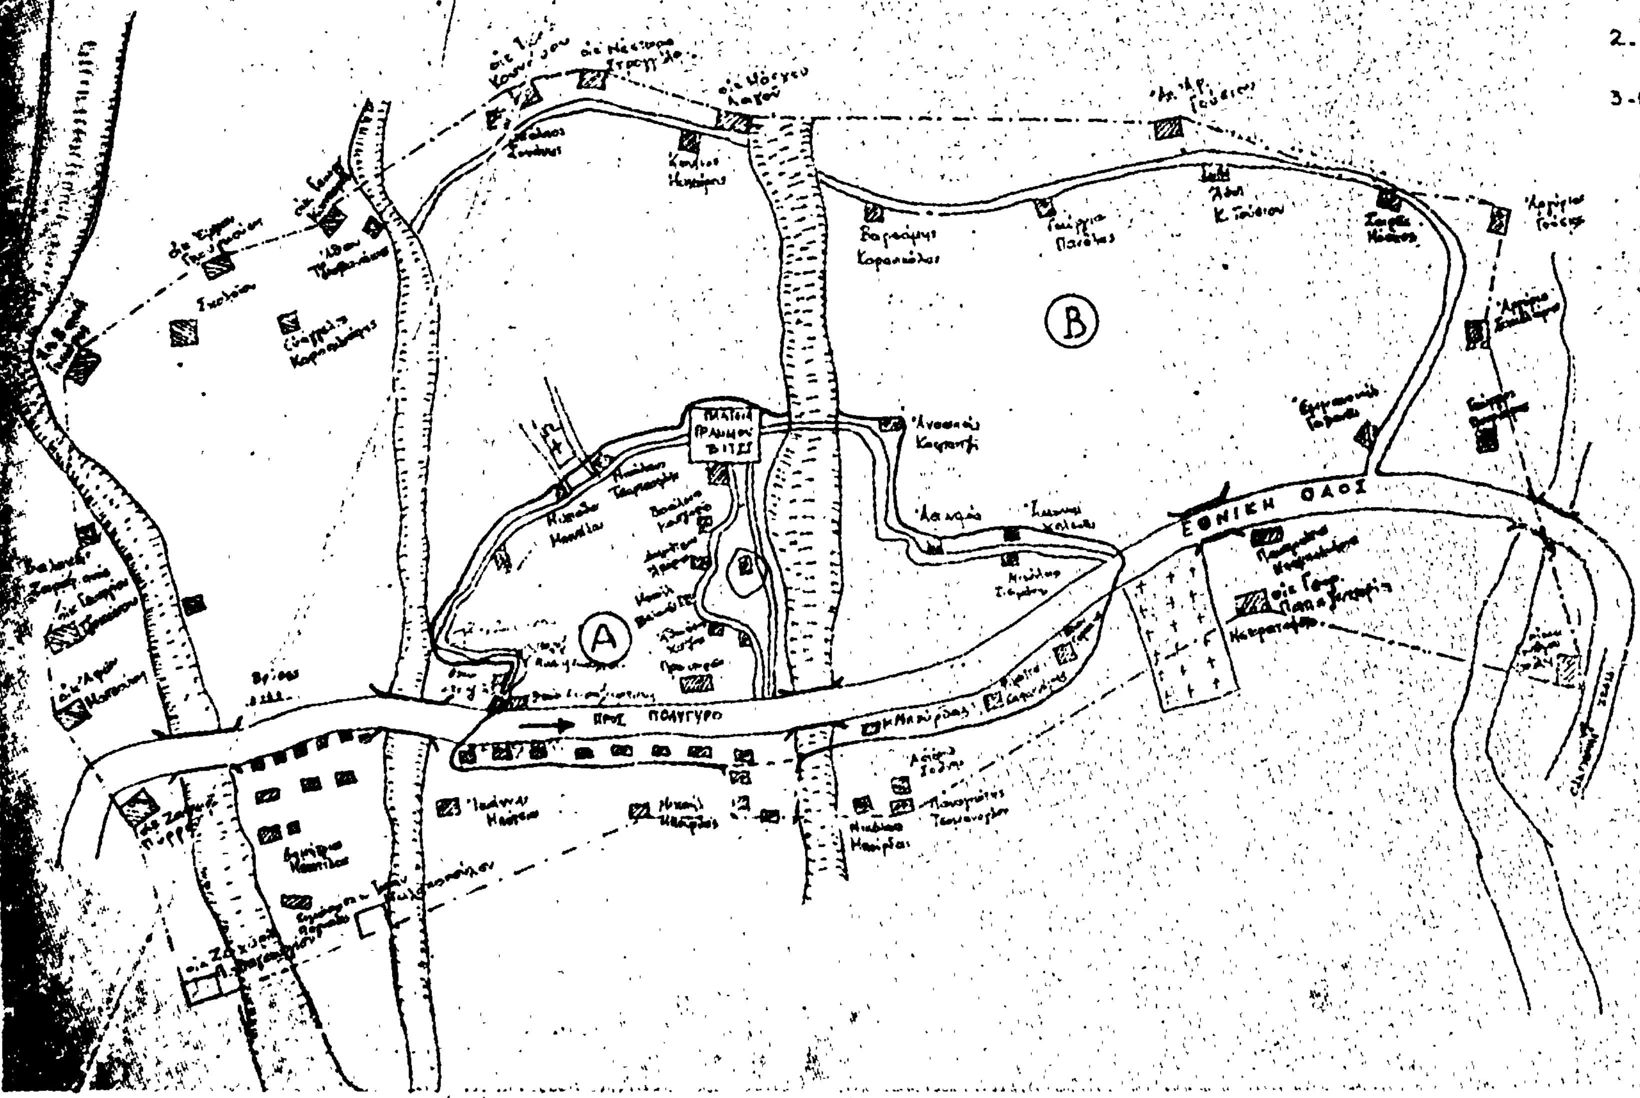

ΑΝΑΚΟΙΝΩΣΕΙΣ

Περὶ εἰδοποιήσεως τῆς γενομένης παρακαταθέσεως ἀποζημιώσεως λόγῳ προσκυρώσεως καὶ ρυμοτομίας οἰκοπεδικῆς ἐκτάσεως κειμένης εἰς Ξυλόκαστρον Κορινθίας, εἰς θέσιν Πευκιάς.

Ἡ Βασιλικὴ χήρα Ἰωάννου Κονδύλη, τὸ γένος Σωτηρίου Παπαευσταθίου, κάτοικος Ἀθηνῶν (ὁδὸς Ἁγίου Στεφάνου 1—3), γνωστοποιεῖ ὅτι κατέθεσεν εἰς τὸν συμ/φον Ἀθηνῶν Δημήτριον Χαϊδούλαν (Παν/μίου 56) τὸ ὑπ' ἀριθμ. 501420/28.7.78 γραμμάτιον παρακαταθέσεως τοῦ Ταμείου Παρακαταθηκῶν καὶ Δανείων (Κεντρικὴ Ὑπηρεσία Ἀθηνῶν) ἐκ δραχμῶν διακοσίω ὀγδοήκοντα πέντε χιλιάδων (285.000) συνταχθείσης τῆς ὑπ' ἀριθ. 2417/8.8.78 πράξεως καταθέσεως τοῦ ἄνω συμβ/φου, ὅπερ ποσὸν κατετέθη ὑπὲρ ἀναγνωρισθησομένων δικαιούχων τῶν προσκυρουμένων εἰς τὴν ἰδιοκτησίαν αὐτῆς δυνάμει τῆς ὑπ' ἀριθ. 35/75 πράξεως ρυμοτομουμένων καὶ τακτοποιουμένων ἰδιοκτησιῶν τῆς Διευθύνσεως Τεχνικῶν Ὑπηρεσιῶν Κορίνθου οἰκοπεδικῶν ἐκτάσεων, κειμένων εἰς θέσιν Πευκιὰς τοῦ Ξυλοκάστρου Κορινθίας, συμφώνως καὶ πρὸς τὴν καθορίσασαν τὴν προσωρινὴν τιμὴν μονάδος ἐπι τῶν ἄνω ἰδιοκτησιῶν ὑπ' ἀριθ. 207/1978 ἀπόφασιν τοῦ Μονομελοῦς Πρωτοδικείου Κορίνθου.

Ἀθῆναι, 8 Αὐγούστου 1978

Ὁ πληρεξούσιος Δικηγόρος
ΚΩΝ/ΝΟΣ ΓΕΩΡΓΑΚΟΠΟΥΛΟΣ

(Ἀριθ. τριπλ. ΙΖ' Ταμ. Εἰσπρ. Ἀθ. 47235/8.8.1978)